




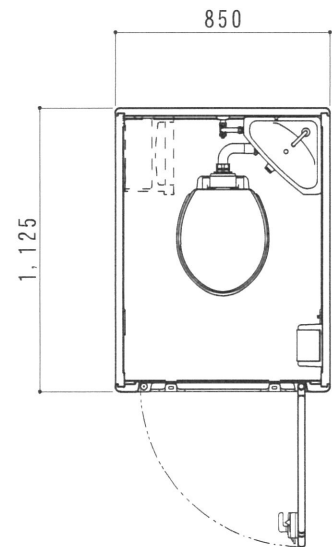


平面図 S=1/30

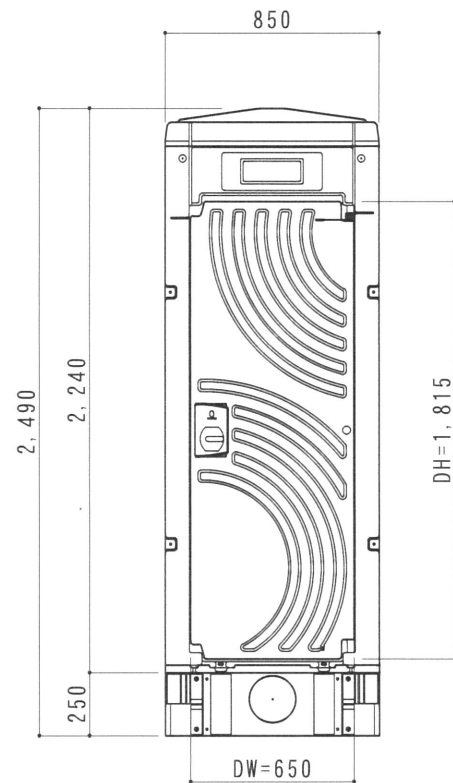


A 立面図 S=1/30

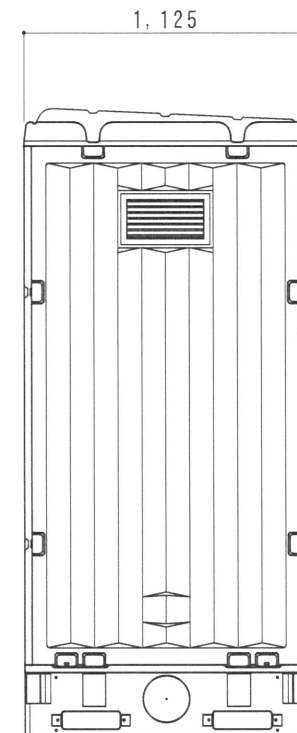


D 立面図 S=1/30

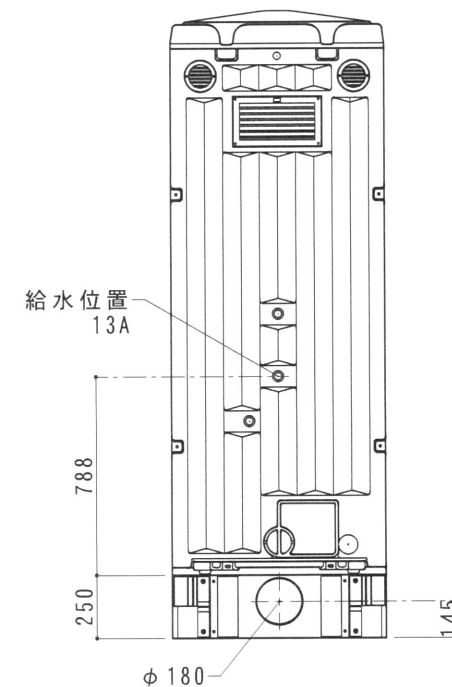


C 立面図 S=1/30

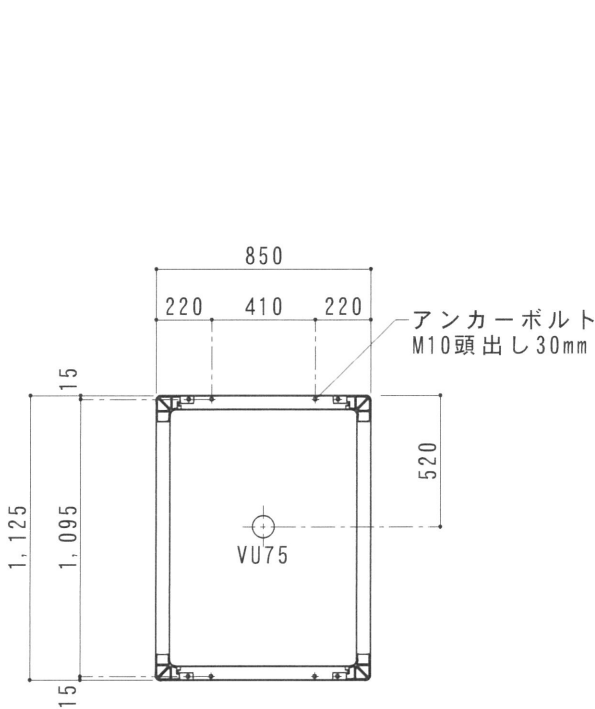

架台底面図 S=1/30

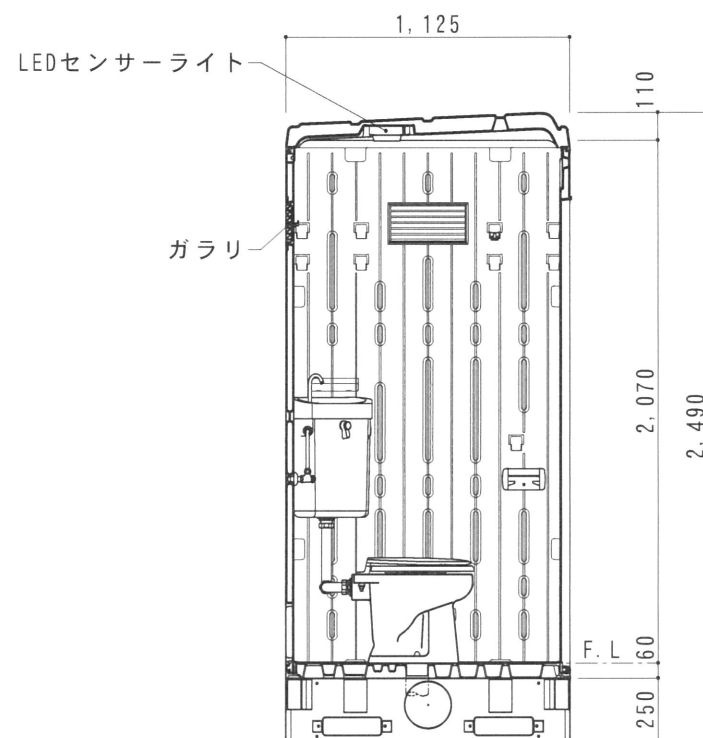

断面図 S=1/30

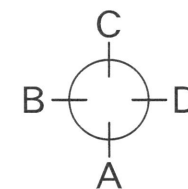

● GX-WSD (水洗)

ルーフ	ポリエチレン製 ダブルウォール (中空) 成形品
サイドパネル	ポリエチレン製 ダブルウォール (中空) 成形品 t=30mm
バックパネル	ポリエチレン製 ダブルウォール (中空) 成形品 t=30mm ガラリ付
フロントパネル	ポリエチレン製 ダブルウォール (中空) 成形品 t=40mm
ドア	ポリエチレン製 ダブルウォール (中空) 成形品 t=30mm
(両面デザイン)	自閉装置付 (左右開き可能・両面使用可能)
床・土台	ポリエチレン製 ダブルウォール (中空) 成形品 t=60mm
衛生器具	陶器製洋風洗落し便器 JANIS C710・樹脂製ロータンク
組立ボルト	ステンレス製 M8ボルトナット
附属品	多機能棚 (脱着式)、GX-Gロック、コートフック×2 ワンタッチペーパーホルダー、LEDセンサーライト ロータンク取付金具
架台	水洗樹脂架台 H=250



日付	担当	修正事項	工事名称	図面名称
***	***	***		G X
			担当	設計・製図
			検印	御承認印
			日付	2025. 10. 01
			縮尺	図示
			整理番号	
			図面番号	GX-WSD