




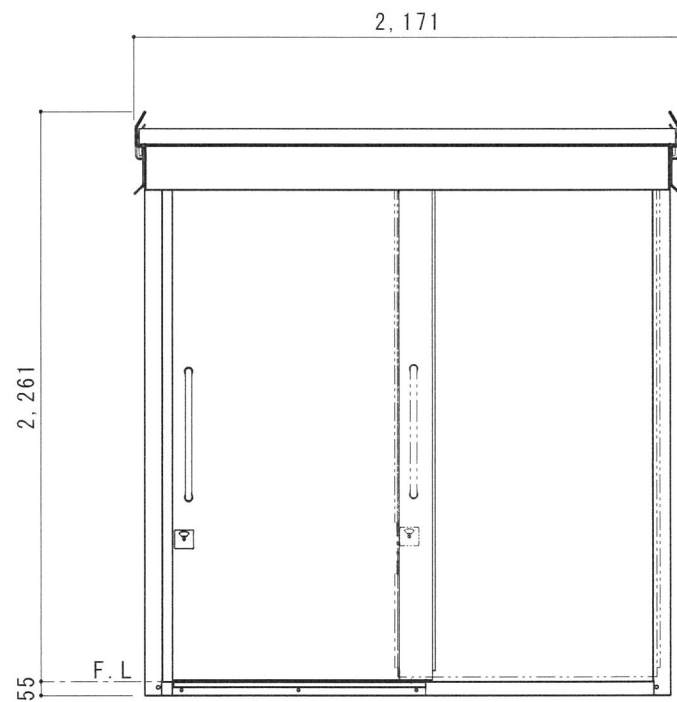


A 立面図 S=1/30

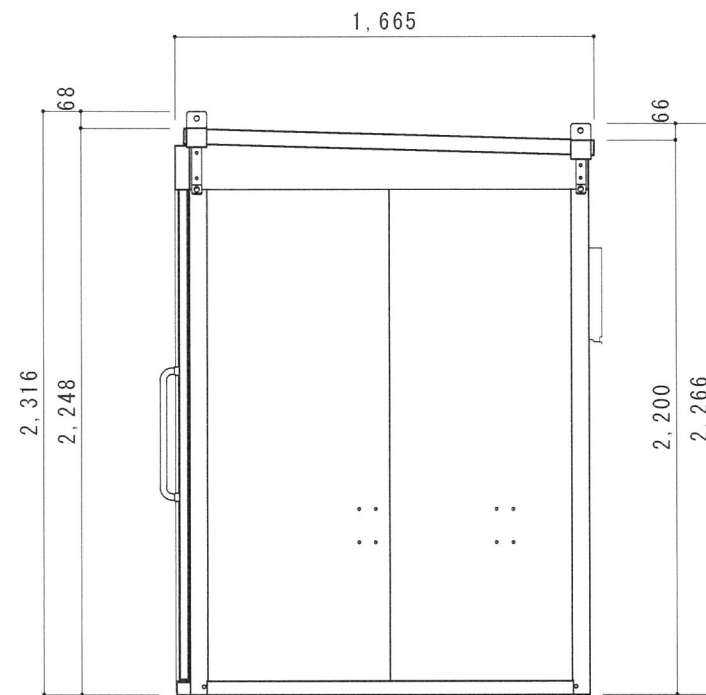


D 立面図 S=1/30

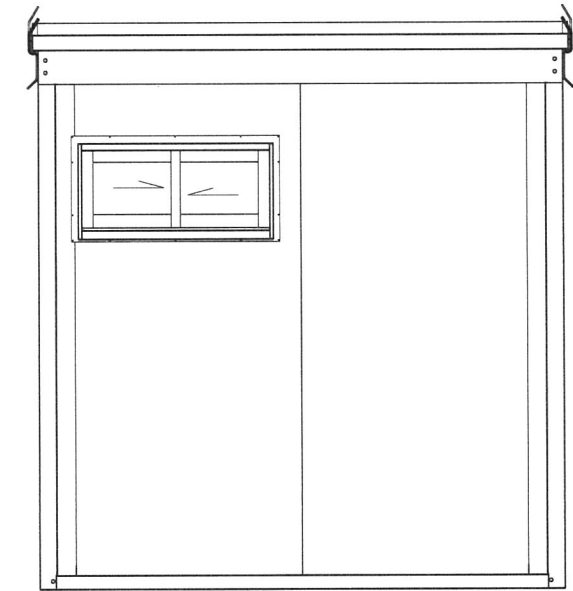

C 立面図 S=1/30

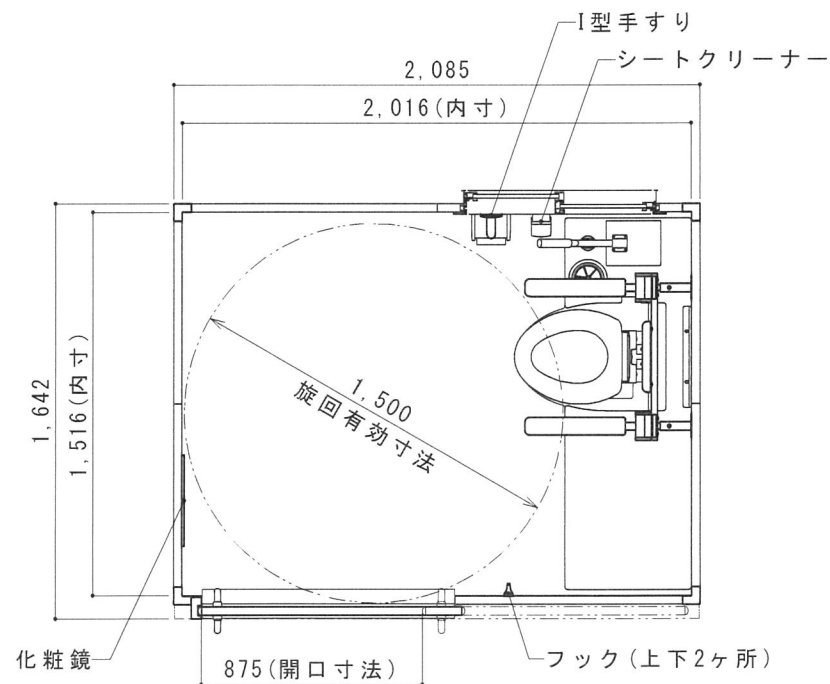

平面図 S=1/30

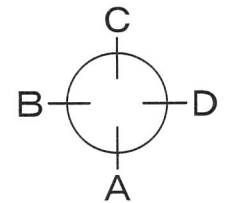

●MP-1-WQT (簡易水洗)

床面積	3.18㎡
屋根	鋼板サンドイッチパネル t=40mm
内・外壁	鋼板サンドイッチパネル t=32mm
床	アルミチェッカープレート t=3mm
建具	半自動式引戸(非常開装置付表示錠) アルミ引き違い窓(網戸付)
衛生器具	簡易水洗式便座付便槽 QT-WIDE
付属品	両側はね上げ手すり(背もたれ付)(壁固定)、I型手すり 紙巻器、化粧鏡、フック×2、シートクリーナー



日付	担当	修正事項
***	***	***

工事名称				図面名称			
				MP-1			
担当	設計・製図	検印	承認印	日付	縮尺	整理番号	図面番号
				2025.10.01	図示		MP-1-WQT