




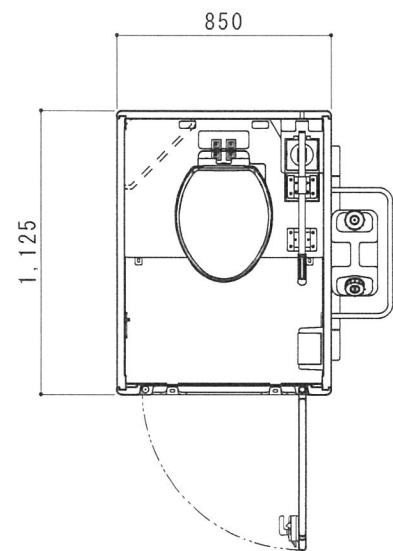


平面図 S=1/30

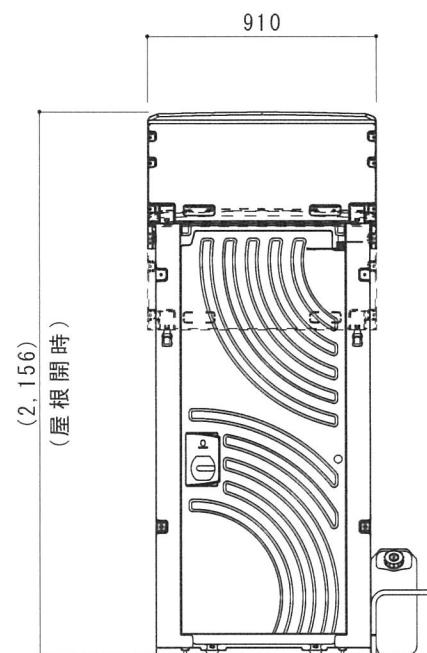

A 立面図 S=1/30

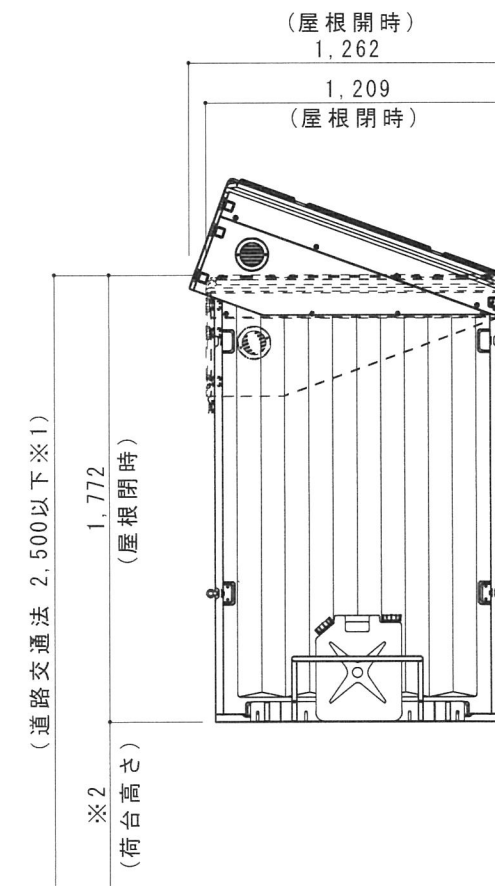


D 立面図 S=1/30

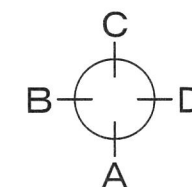

※1 軽トラックの場合
※2 荷台高さは720mm以下

注. ステップをご使用の際はステップの仕様をご確認ください。

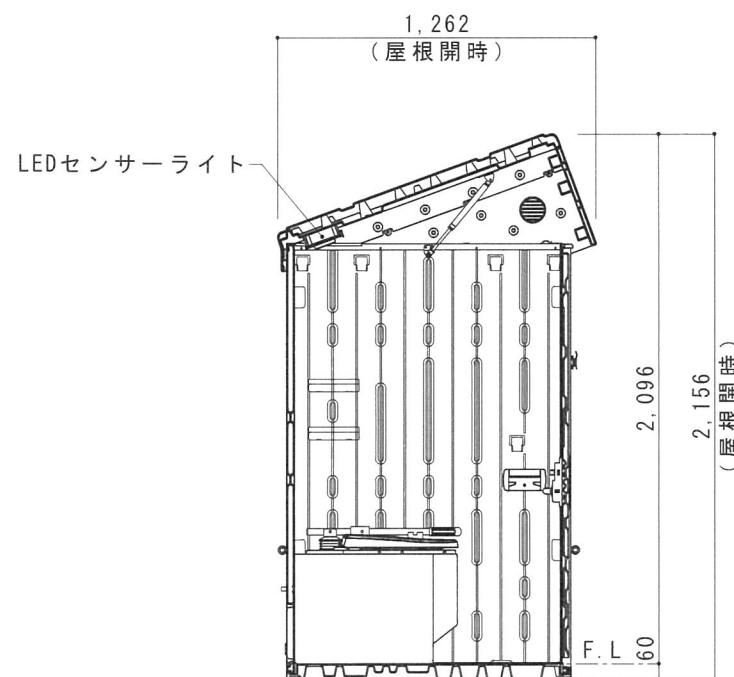

断面図 S=1/30

● のせるくん GT-QT (簡易水洗)

ルーフ	ポリエチレン製 ダブルウォール (中空) 成形品 パチン錠、丸ガラリ、ガススプリング付
サイドパネル	ポリエチレン製 ダブルウォール (中空) 成形品 t=30mm
バックパネル	ポリエチレン製 ダブルウォール (中空) 成形品 t=30mm
フロントパネル	ポリエチレン製 ダブルウォール (中空) 成形品 t=40mm
ドア	ポリエチレン製 ダブルウォール (中空) 成形品 t=30mm 自閉装置付
床・土台	ポリエチレン製 ダブルウォール (中空) 成形品 t=60mm
衛生器具	簡易水洗式便座付便槽 容量80L (ポンプ内蔵・ポリタンク20L給水)
組立ボルト	ステンレス製 M8ボルトナット
附属品	GX-Gロック、コートフック、ワンタッチペーパーホルダー LEDセンサーライト、アイナット×4、棚板 ポリタンクホルダー



日付	担当	修正事項	工事名称	図面名称	縮尺	整理番号	図面番号
***	***	***		のせるくん			
			担当	設計・製図	検印	御承認印	日付
							2025.10.01
							図示
							GT-QT