




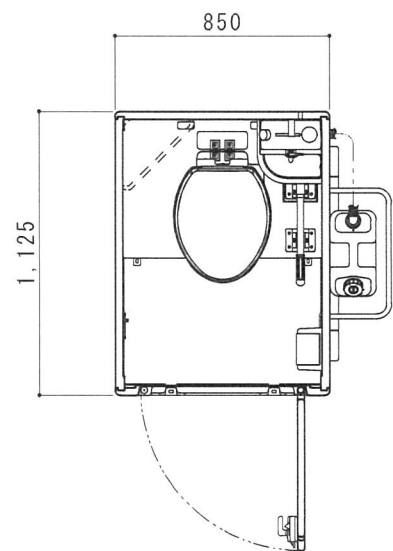


平面図 S=1/30

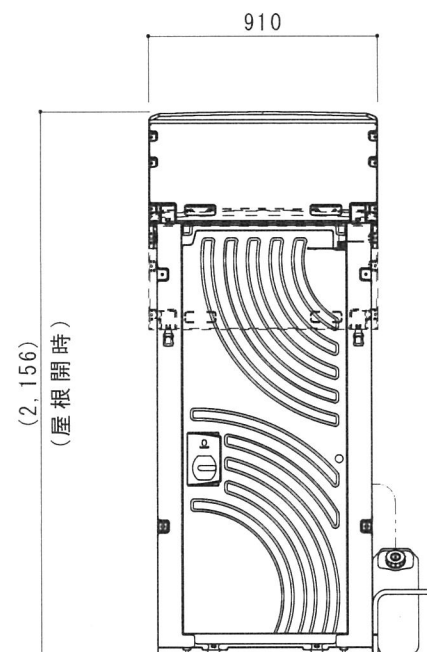

A 立面図 S=1/30

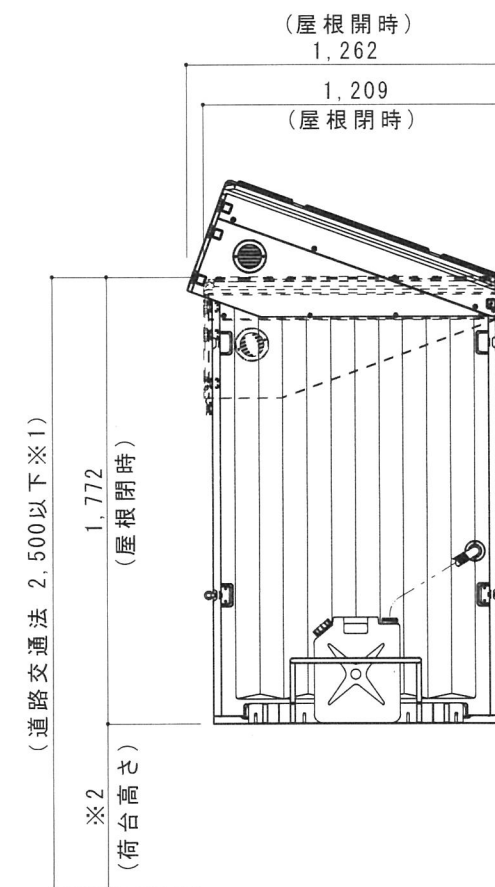


D 立面図 S=1/30

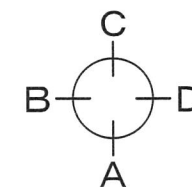

※1 軽トラックの場合
※2 荷台高さは720mm以下

注. ステップをご使用の際はステップの仕様をご確認ください。

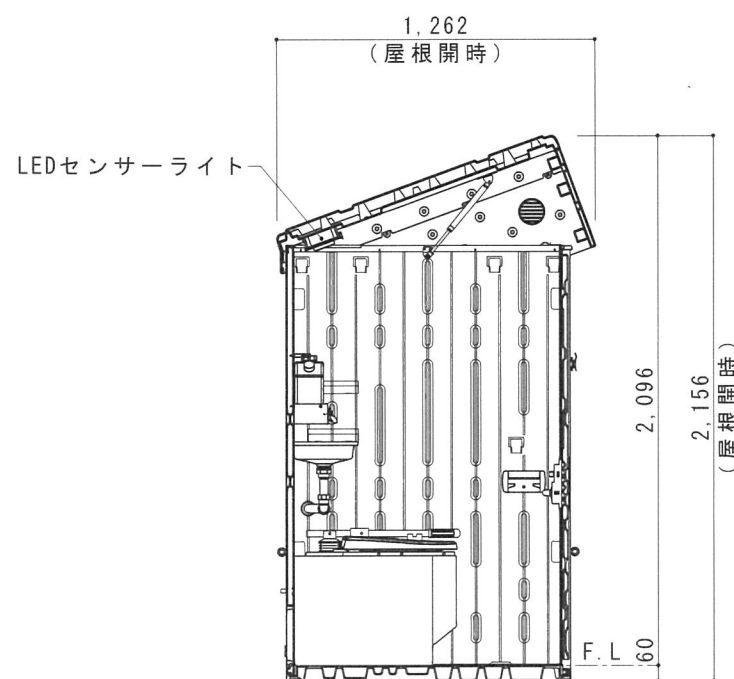

断面図 S=1/30

● のせるくん GT-QTLH (簡易水洗)

ルーフ	ポリエチレン製 ダブルウォール (中空) 成形品 パチン錠、丸ガラリー、ガススプリング付
サイドパネル	ポリエチレン製 ダブルウォール (中空) 成形品 t=30mm
バックパネル	ポリエチレン製 ダブルウォール (中空) 成形品 t=30mm
フロントパネル	ポリエチレン製 ダブルウォール (中空) 成形品 t=40mm
ドア	ポリエチレン製 ダブルウォール (中空) 成形品 t=30mm 自閉装置付
床・土台	ポリエチレン製 ダブルウォール (中空) 成形品 t=60mm
衛生器具	簡易水洗式便座付便槽 容量80L (ポンプ内蔵・ポリタンク20L給水) 隅付手洗器 L25H0 (コック付ポリタンク5L)
組立ボルト	ステンレス製 M8ボルトナット
附属品	GX-Gロック、コートフック、ワンタッチペーパーホルダー LEDセンサーライト、アイナット×4、棚板 ポリタンクホルダー



日付	担当	修正事項
***	***	***

工事名称				
担当	設計・製図	検印 櫻庭	御承認印	日付 2025.10.01

図面名称 のせるくん		
縮尺 図示	整理番号	図面番号 GT-QTLH