




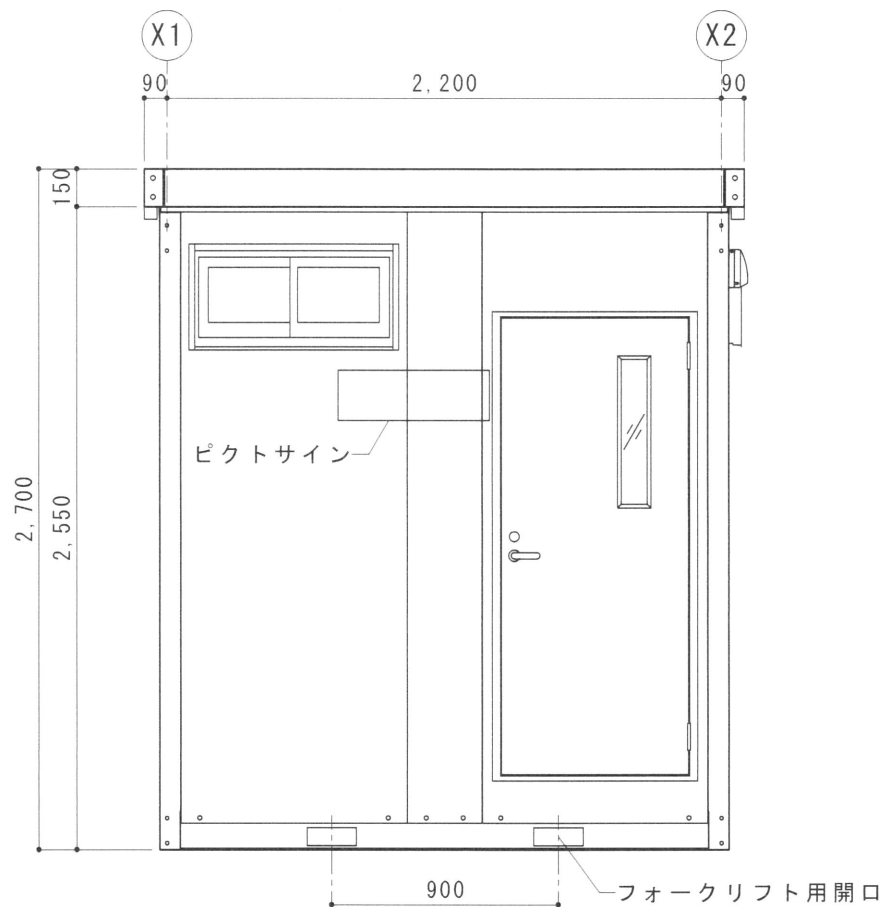


A 立面図 S=1/30

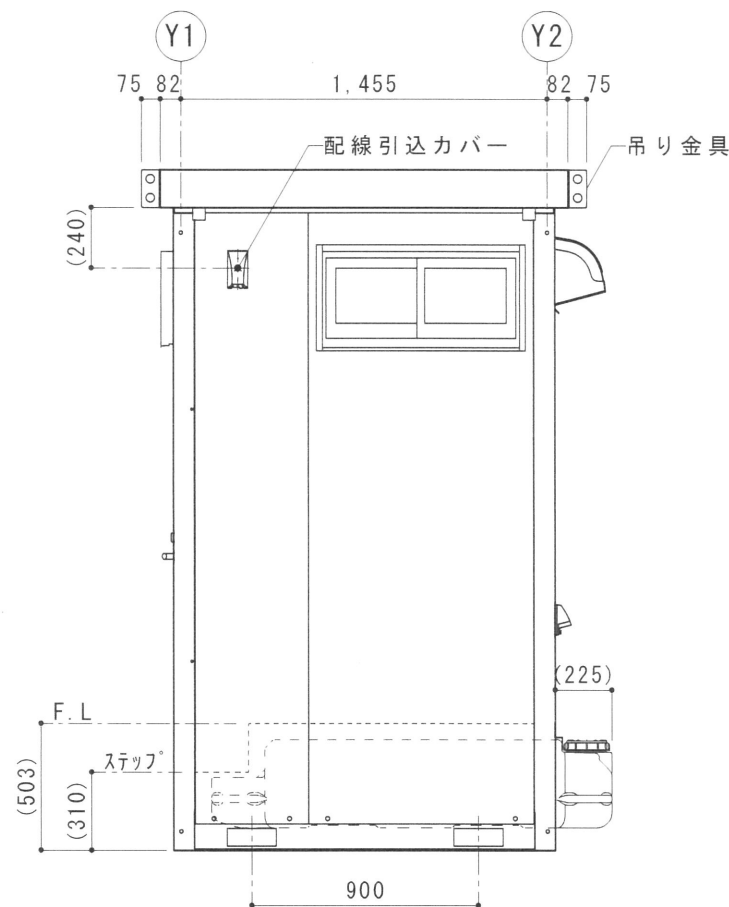


D 立面図 S=1/30

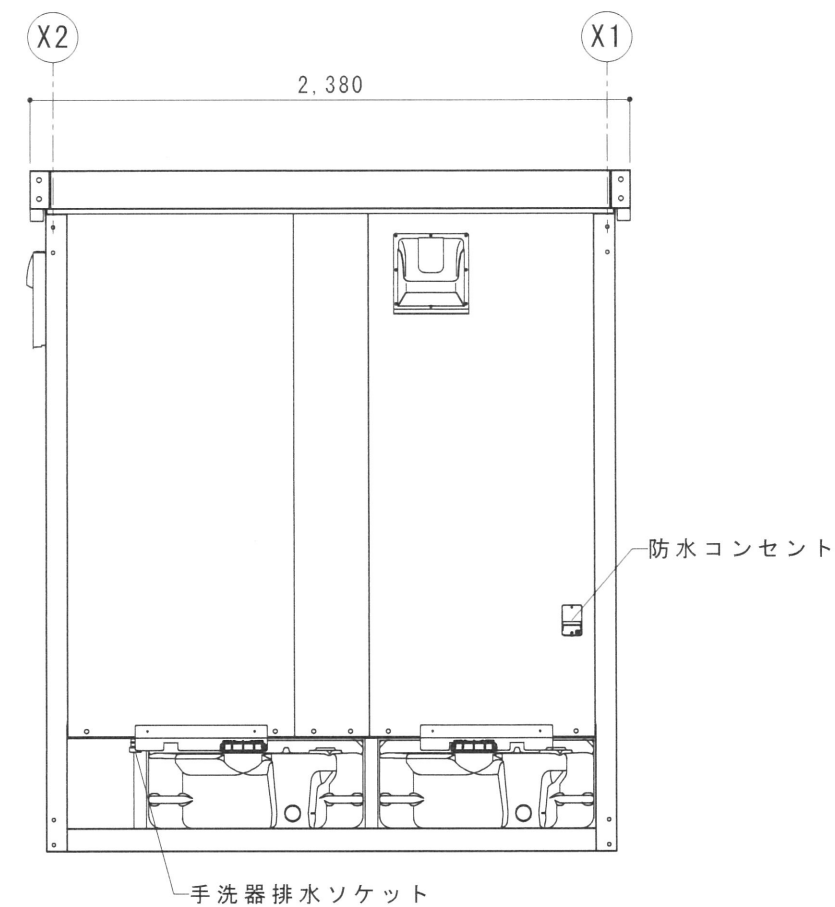

C 立面図 S=1/30

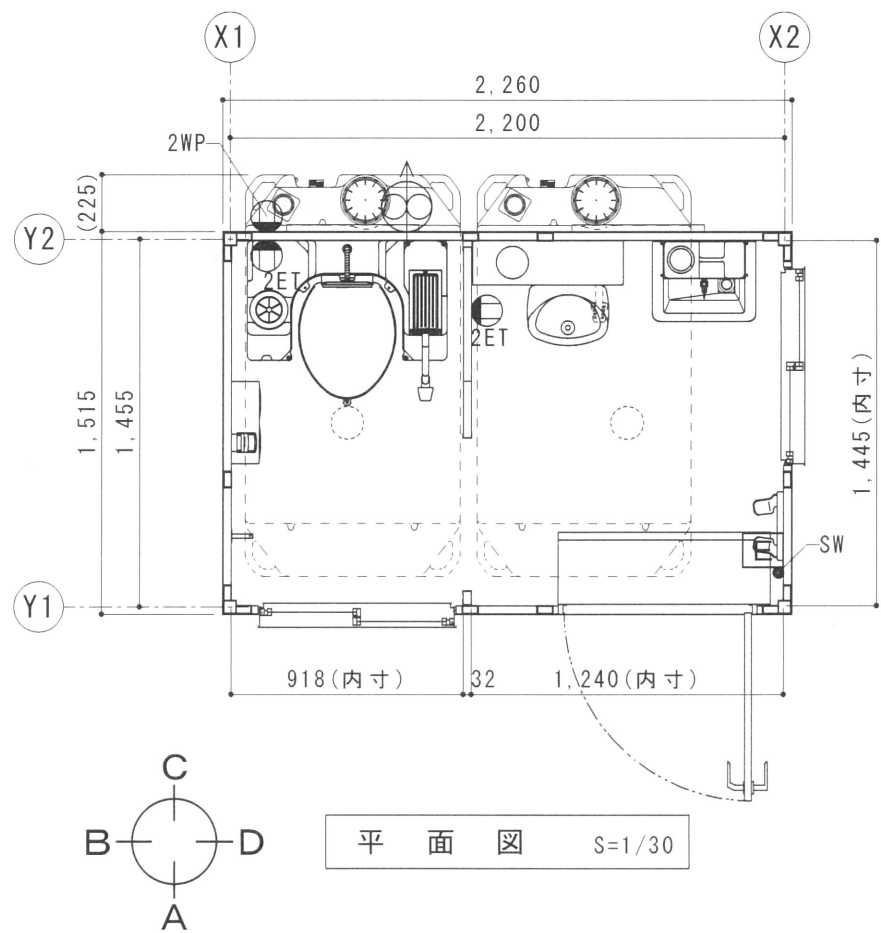

平面図 S=1/30

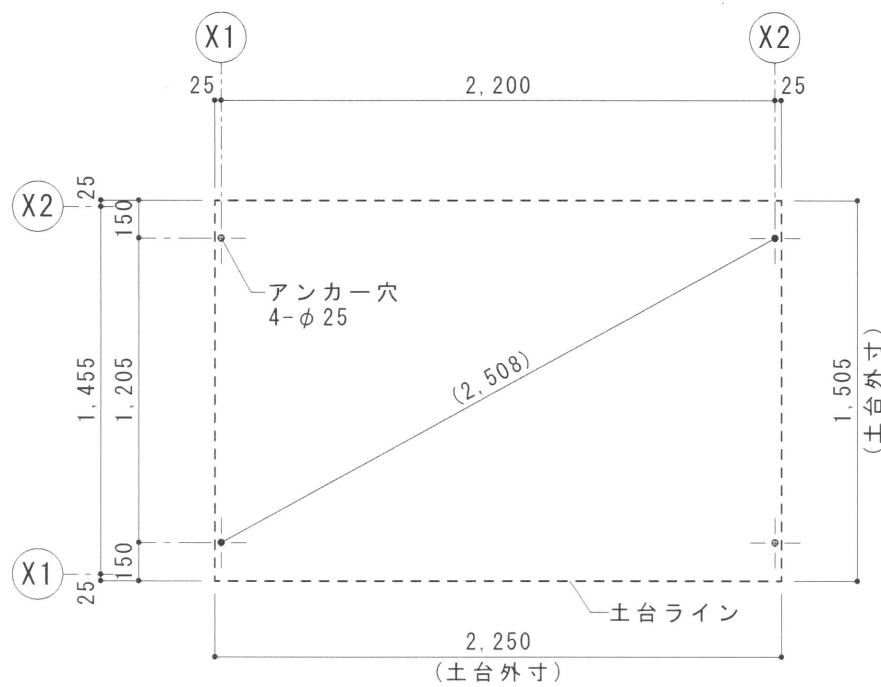

アンカー位置図 S=1/30

●Pitta-N

床面積	3.20㎡
構造	軽量形鋼溶接枠組構造
屋根	鋼板葺き
内外壁	鋼板サンドイッチパネル t=32mm
天井	木下地/化粧合板
床	アルミチェッカープレート t=3mm
ステップ	アルミチェッカープレート t=3mm
建具	鋼板製ハニカムドア(レバーハンドル/小窓/D.C) アルミ製引違い窓 型ガラス×2
電気設備	漏電遮断器 20A(ブレーカーボックス)、配線引込カバー 天井付LED照明×2、片切スイッチ アース付2口コンセント×2、防水2口コンセント 同時吸排気型換気扇(引き紐式)
衛生器具	樹脂製洋風簡易水洗大便器 + FTW-60床タンクセット 陶器製簡易水洗小便器 + RT-50スタンドセット 樹脂製簡易水洗壁掛手洗器 L41H0(コック付ポリタンク 10L)
その他	棚付二連紙巻器、シートクリーナー、コートフック サニタリーボックス、化粧鏡、ヘルメットホルダー(1個掛け) ピクトサイン、凍結防止ヒーター(FTW-60用/RT-50用×2)
便槽	ポリエチレン製タンク(便槽固定金具付)×2

※手洗器排水は便槽に流せないため、現地にて雑排水の処理をご検討ください。



日付	担当	修正事項	工事名称	図面名称
***	***	***		Pitta-N
			担当	設計・製図
			検印	御承認印
			日付	2025.10.01
			縮尺	図示
			整理番号	
			図面番号	Pitta-N