




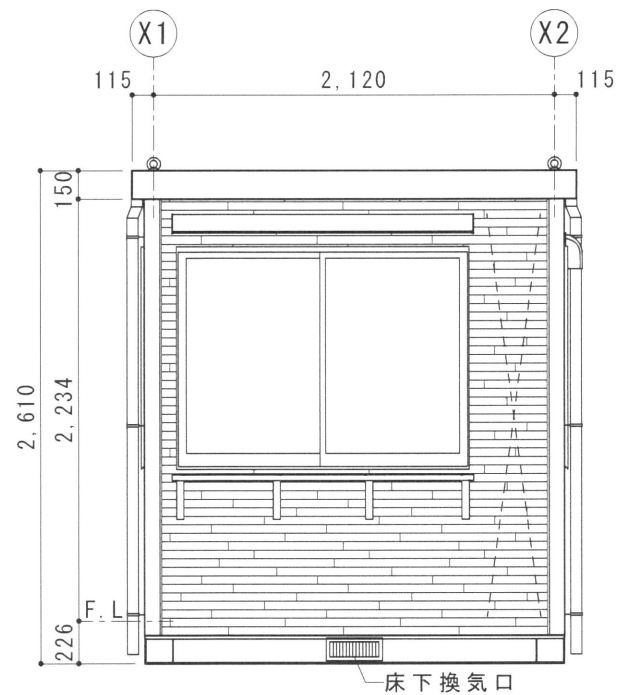


A 立面図 S=1/40

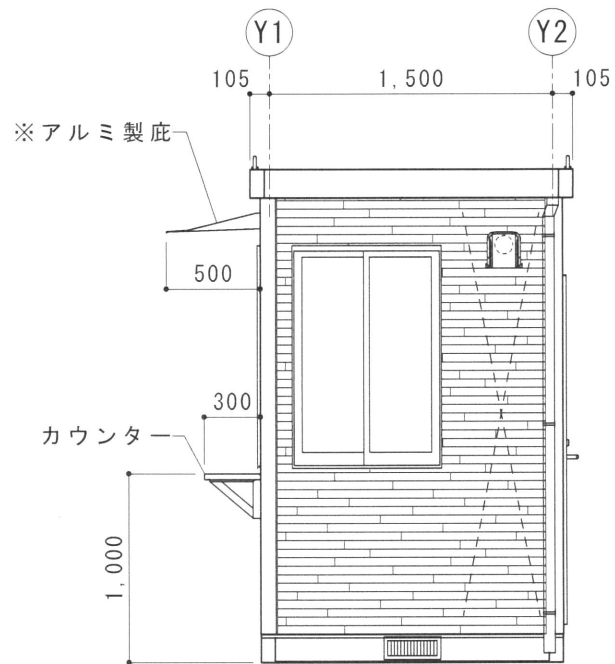


D 立面図 S=1/40

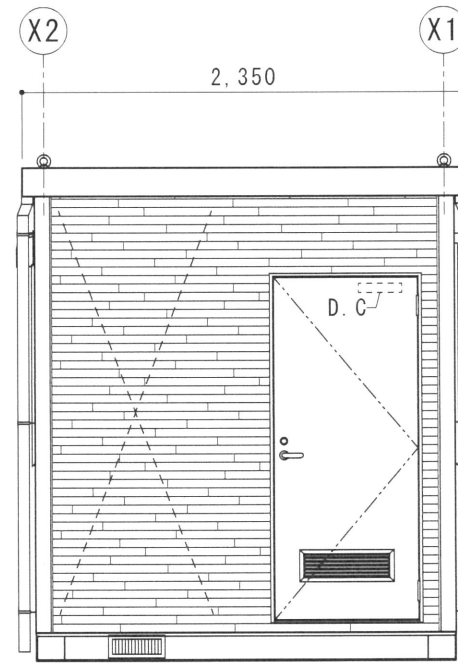


C 立面図 S=1/40

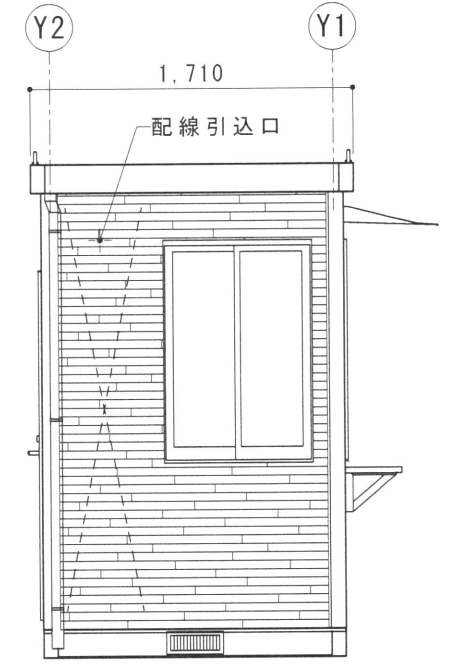

B 立面図 S=1/40

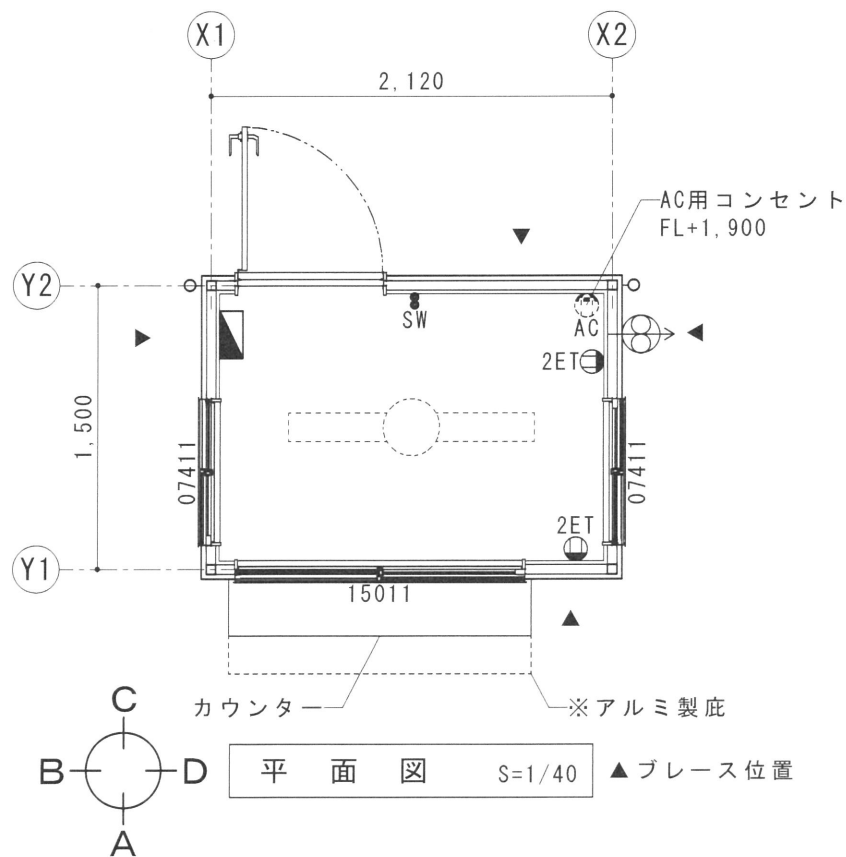

平面図 S=1/40 ▲ブレース位置

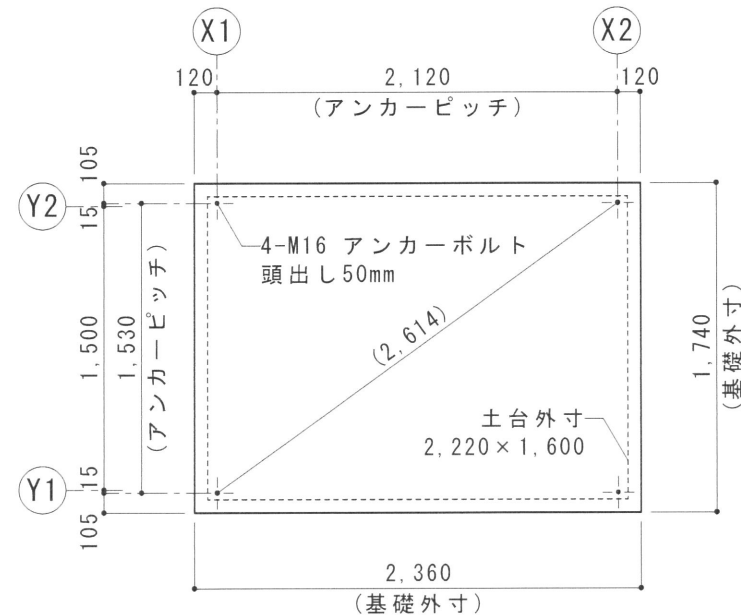

参考基礎図 S=1/40 ベタ基礎は別途工事

●Varie-B-GUARD

床面積	3.18㎡
構造	軽量形鋼溶接枠組構造
屋根	ガルバリウム鋼板 t=0.6mm
天井	木下地/プリント化粧合板 t=3.8mm(ホワイト)
床	合板 t=12mm 二重張り/長尺塩ビシート/ソフト巾木 H=100mm
外壁	木下地/窯業系サイディング t=14mm
内壁	合板下地 t=12mm/化粧い酸カルシウム板 t=6.0mm(ホワイト)
建具	鋼板製フラッシュドア(レバーハンドル ガラリ D.C付) アルミ製引違い窓 透明ガラス×3
電気設備	分電盤:漏電遮断器 1φ2W 30A-30mA 安全ブレーカー 20A 2回路 LEDベースライト 40形 パイプファンφ100(ガラリ付パイプフード) ホタルスイッチ、アース付ダブルコンセント×2、AC用コンセント
その他	SUS製カウンター、アルミ製底(W1,600×D500)(取付別途) 床下換気口(防虫網付)×4

※合板は全てシックハウス対策品となります。

※底はベースのみ取付けて納品となります。底本体の取付けは現地にて行ってください。



日付	担当	修正事項
***	***	***

工事名称				図面名称			
				Varie			
担当	設計・製図	検印	承認印	日付	縮尺	整理番号	図面番号
		菊地		2025.10.01	図示		Varie-B-GUARD