




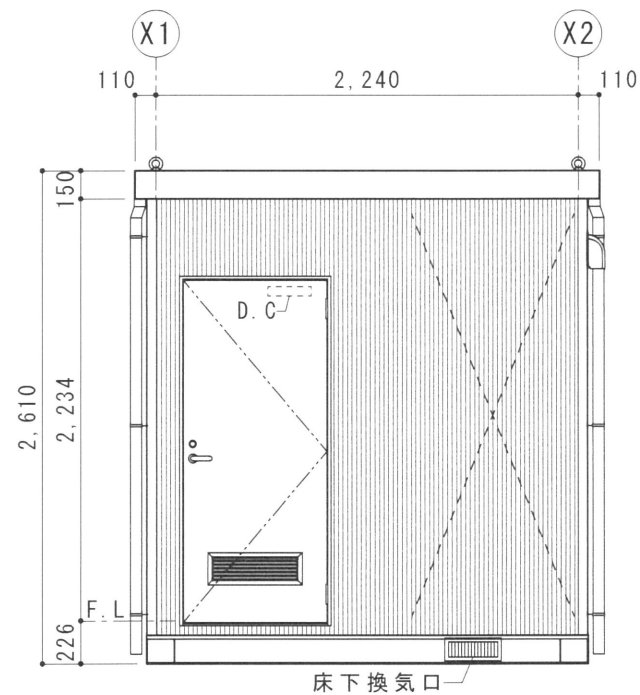

A 立面図 S=1/40

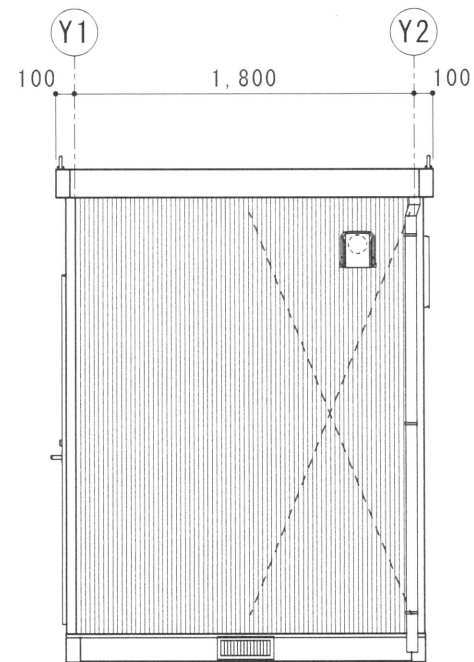


D 立面図 S=1/40

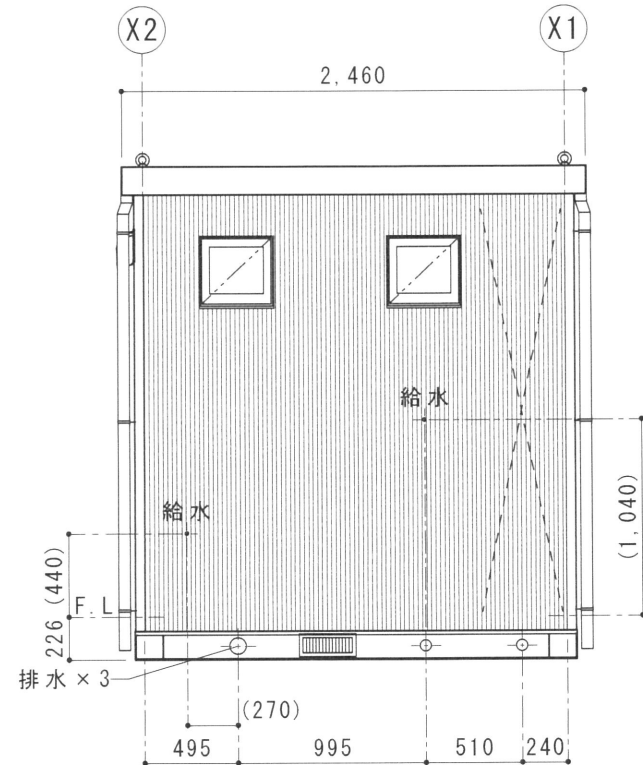


C 立面図 S=1/40


大排水: VU75
小・手排水: VU50
給水: HIVP13

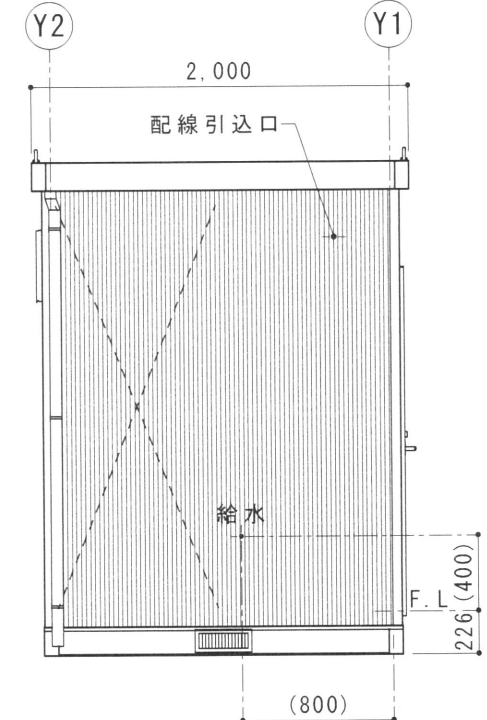

B 立面図 S=1/40

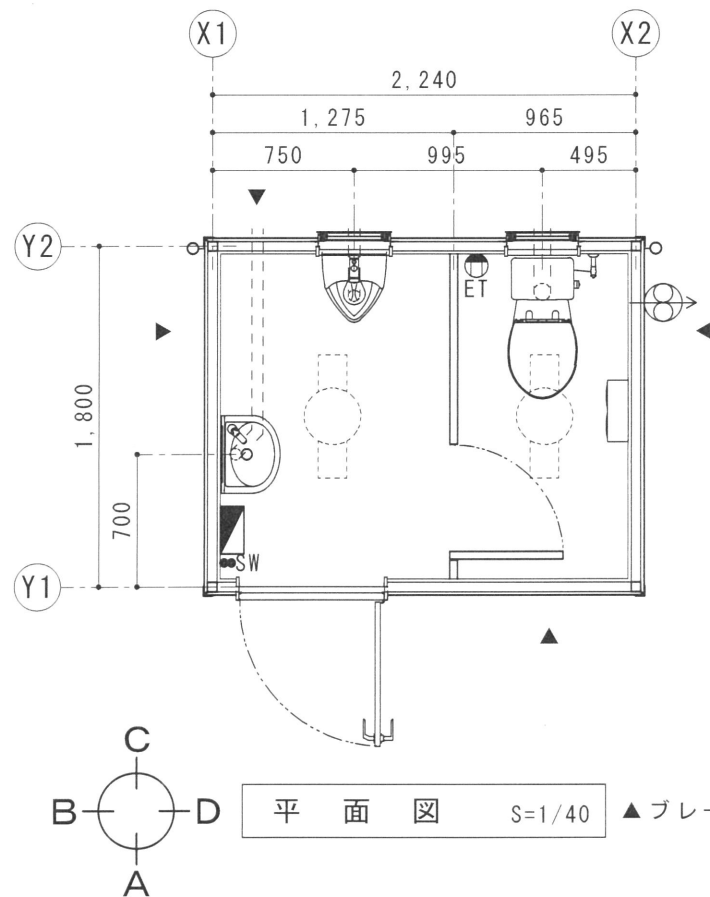

平面図 S=1/40 ▲ブレース位置

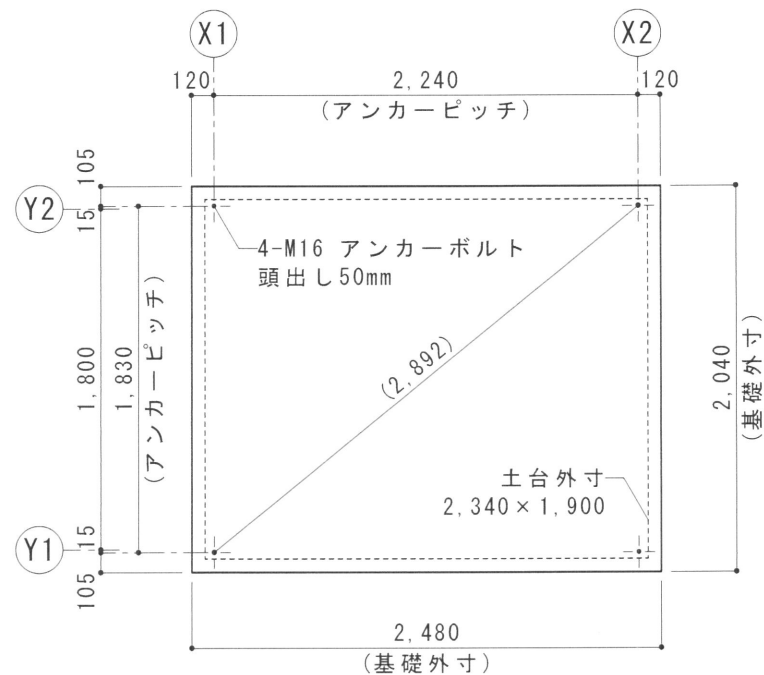

参考基礎図 S=1/40 ベタ基礎は別途工事

●Varie-S22B

床面積	4.03㎡
構造	軽量形鋼溶接枠組構造
屋根	ガルバリウム鋼板 t=0.6mm
天井	木下地/プリント化粧合板 t=3.8mm(ホワイト)
床	合板 t=12mm 二重張り/長尺塩ビシート/ソフト巾木 H=100mm
外壁	金属サイディング t=18mm
内壁	合板下地 t=12mm/ポリエステル化粧合板 t=3.8mm(ホワイト)
建具	鋼板製フラッシュドア(レバーハンドル ガラリ D.C付) アルミ製すべり出し窓 型ガラス×2
電気設備	分電盤:漏電遮断器 1φ2W 30A-30mA 安全ブレーカー 20A 2回路 LEDベースライト 20形×2 パイプファンφ100(ガラリ付パイプフード) ホタルスイッチ、アース付コンセント
衛生器具	腰掛式タンク密結形セミサイホン防露便器 TOTO CS670B 床置小便器 TOTO UFH508CR 壁掛手洗器 TOTO L30D
その他	棚付二連紙巻器 TOTO YH650、一般鏡 TOTO YM3045A トイレブース t=40mm フック付 床下換気口(防虫網付)×4、ピクトサイン

※合板は全てシックハウス対策品となります。

※配管接続部は全て外部となります。



日付	担当	修正事項
***	***	***

工事名称					図面名称		
					Varie		
担当	設計・製図	校印	御承認印	日付	縮尺	整理番号	図面番号
				2025. 10. 01	図 示		Varie-S22B