




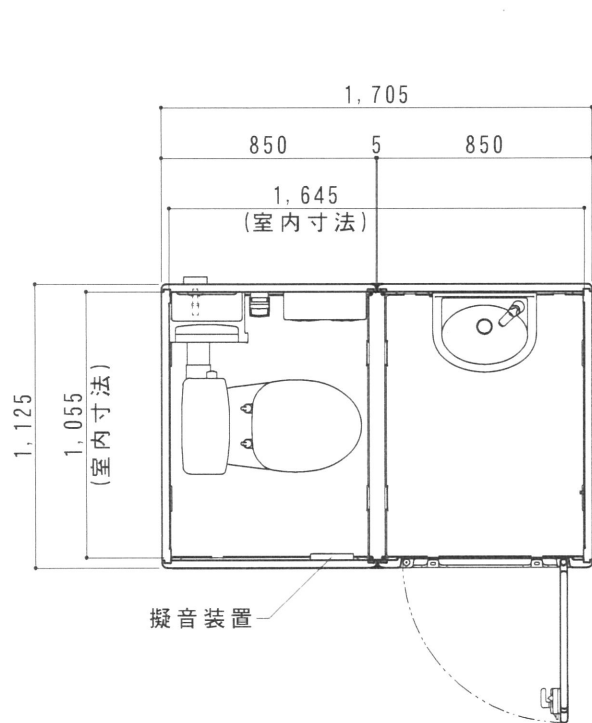


平面図 S=1/30

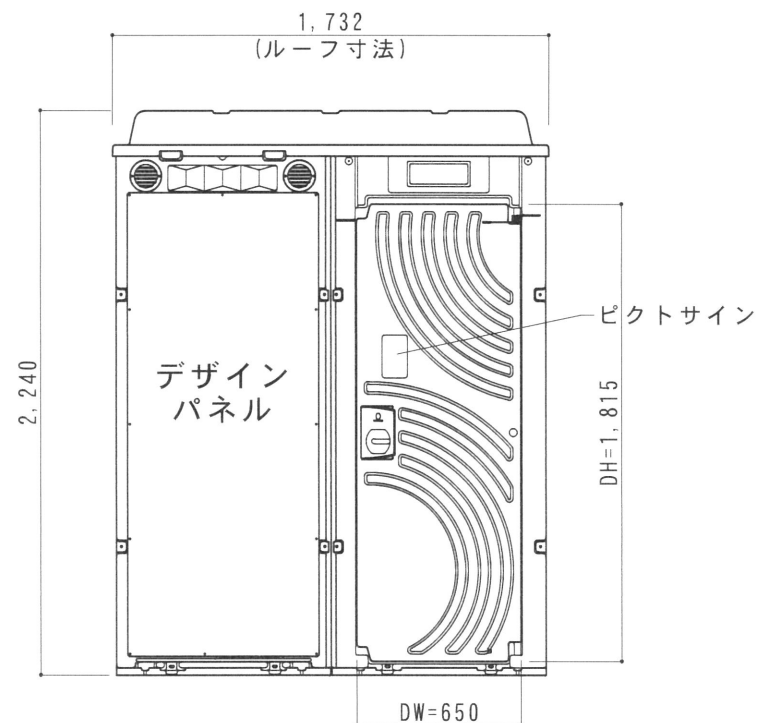



A 立面図 S=1/30

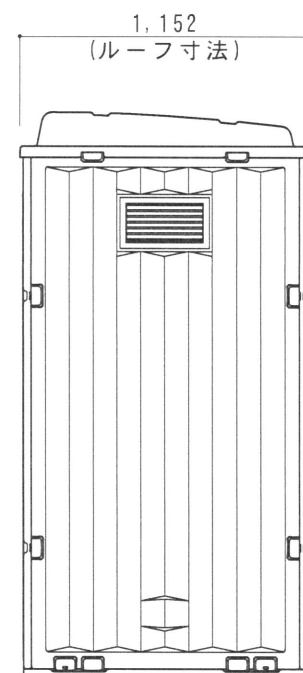


D 立面図 S=1/30

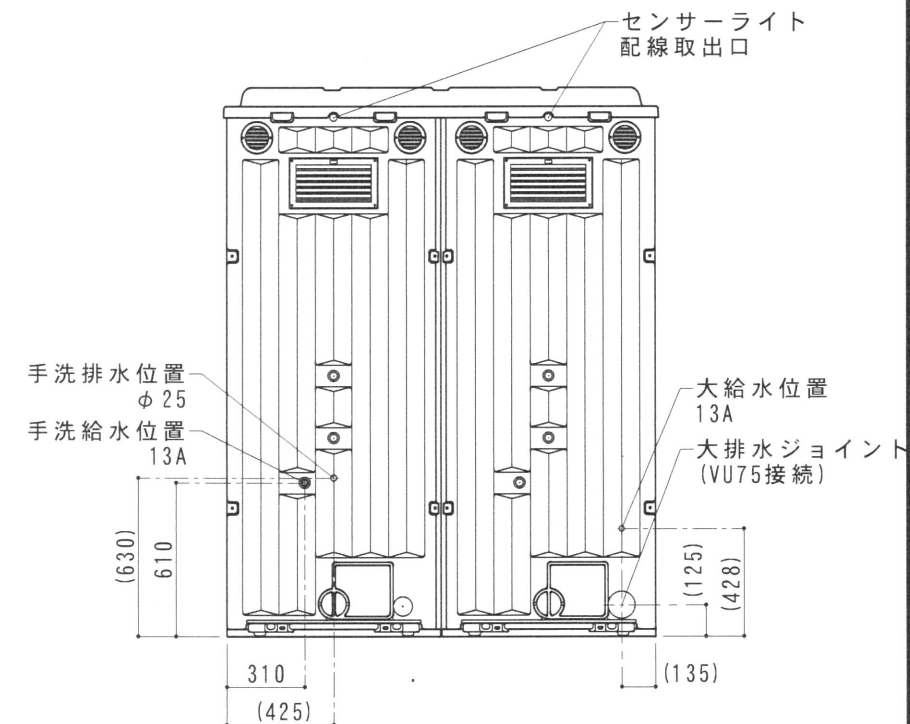

C 立面図 S=1/30

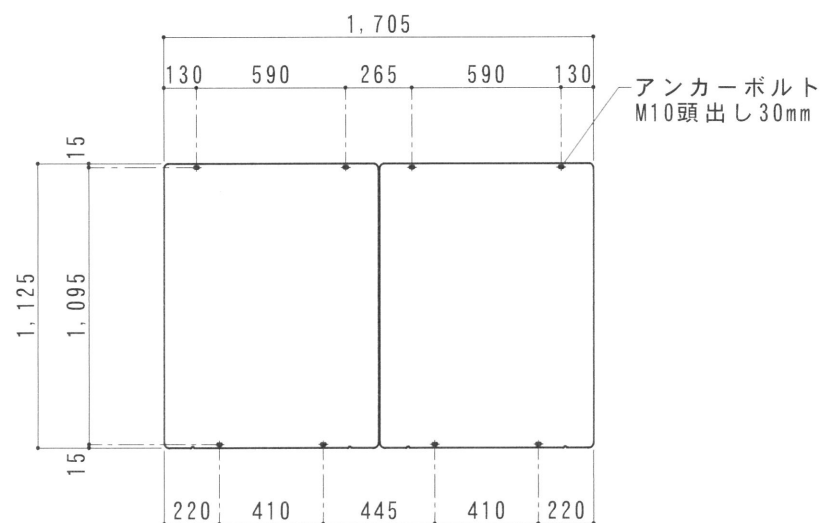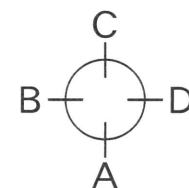

土台底面図 S=1/30

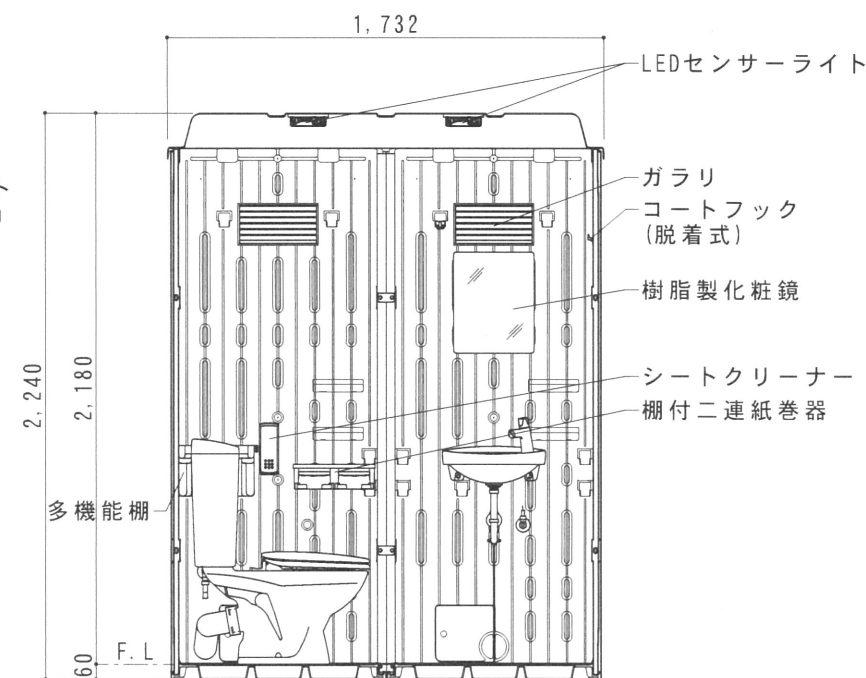

断面図 S=1/30

● WGX-WLS (水洗) 快適仕様

ルーフ	FRP製 中央部採光仕様
サイドパネル	ポリエチレン製 ダブルウォール (中空) 成形品 t=30mm
バックパネル	ポリエチレン製 ダブルウォール (中空) 成形品 t=30mm ガラリ付
フロントパネル	ポリエチレン製 ダブルウォール (中空) 成形品 t=40mm
ドア	ポリエチレン製 ダブルウォール (中空) 成形品 t=30mm
(両面デザイン)	自閉装置付 (左右開き可能・両面使用可能)
床・土台	ポリエチレン製 ダブルウォール (中空) 成形品 t=60mm
衛生器具	洋風密結床上排水便器 LIXIL C-180P 壁掛洗面器 TOTO L30D (Pトラップ)、配管支持棒
組立ボルト	ステンレス製 M8ボルトナット
附属品	多機能棚 (脱着式)、GX-Gロック、コートフック×2 LEDセンサーライト×2、棚付二連紙巻器、シートクリーナー 樹脂製化粧鏡、擬音装置、デザインパネル、ピクトサイン



日付	担当	修正事項	工事名称	図面名称
***	***	***		WG X
			担当	設計・製図
			検印	御承認印
			日付	2025. 10. 01
			縮尺	図示
			整理番号	
			図面番号	WG X-WLS 快適