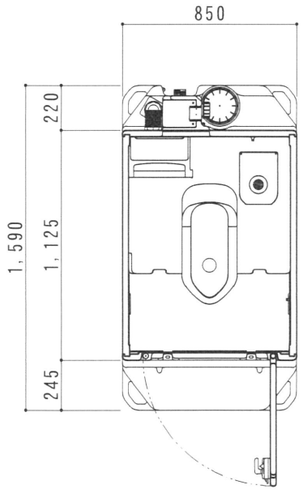

平　面　図　S=1/30

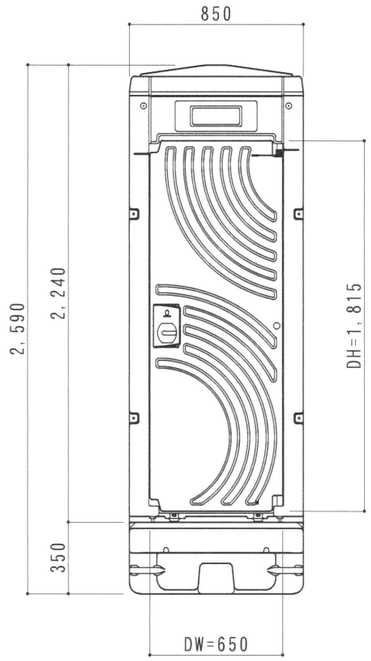

A 立 面 図　S=1/30

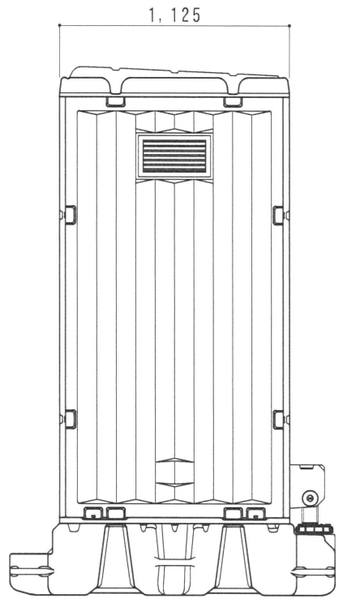

D 立 面 図　S=1/30

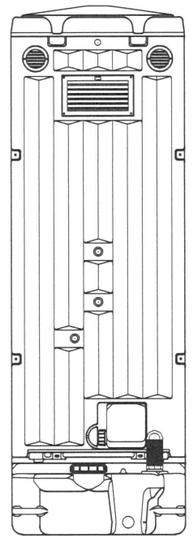

C 立 面 図　S=1/30

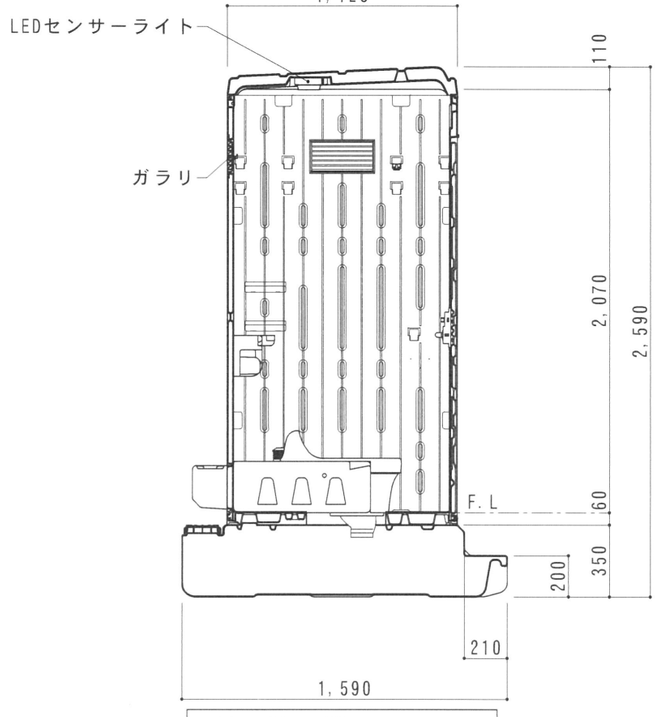

断　面　図　S=1/30

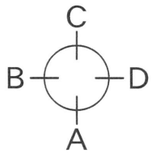

●ＧＸ－ＡＱＰ（簡易水洗）

ルーフ		ポリエチレン製　ダブルウォール（中空）成形品
サイドパネル		ポリエチレン製　ダブルウォール（中空）成形品　t=30mm
バックパネル		ポリエチレン製　ダブルウォール（中空）成形品　t=30mm ガラリ付
フロントパネル		ポリエチレン製　ダブルウォール（中空）成形品　t=40mm
ド　ア （両面デザイン）		ポリエチレン製　ダブルウォール（中空）成形品　t=30mm 自閉装置付（左右開き可能・両面使用可能）
床・土台		ポリエチレン製　ダブルウォール（中空）成形品　t=60mm
ヒノレット	衛生器具	陶器製和風簡易水洗大便器　AJ13HO
	洗浄水槽	ポリエチレン製　水タンク　FT-72（約72L）
	洗浄ポンプ	足踏み式ポンプ　HS-300
組立ボルト		ステンレス製　M8ボルトナット
附 属 品		多機能棚（脱着式）、GX-Gロック、コートフック×2 ワンタッチペーパーホルダー、LEDセンサーライト
便　槽		ポリエチレン製タンク

Hinoya

日付	担当	修正事項
***	***	***

工事名称

図面名称：ＧＸ

担当	設計・製図	検印	承認印	日付	縮尺	整理番号	図面番号
		大土		2025.10.01	図示		GX-AQP