


A 立 面 図 S=1/30

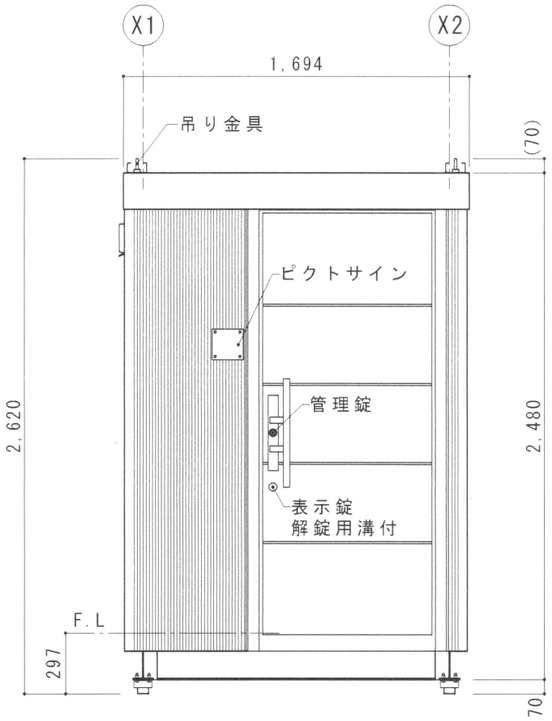


C 立 面 図 S=1/30




B 立 面 図 S=1/30

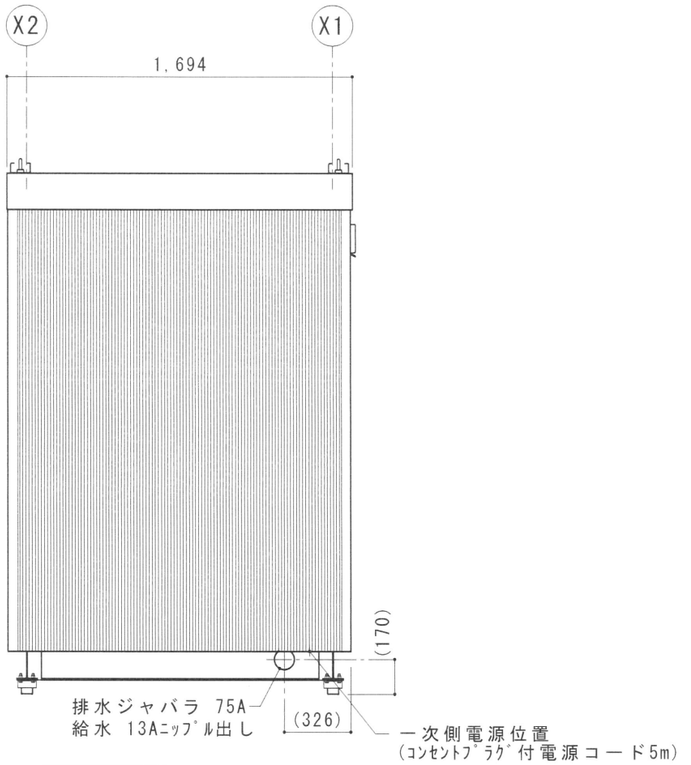


平 面 図 S=1/30

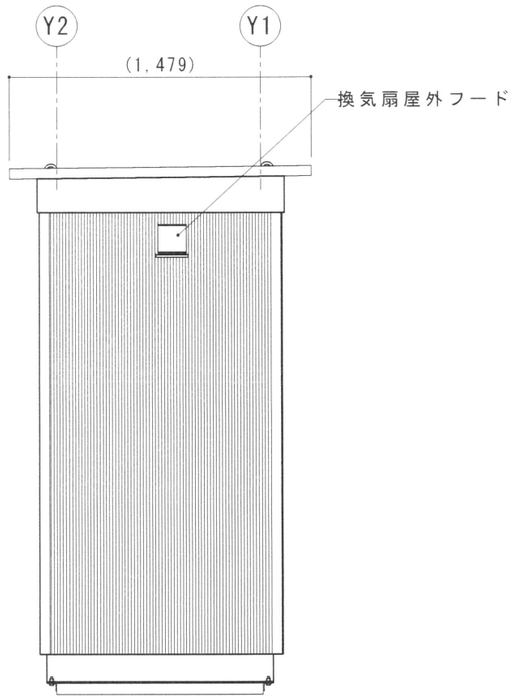


▽S 人感センサーを示す

## ●WeLLet 快適仕様
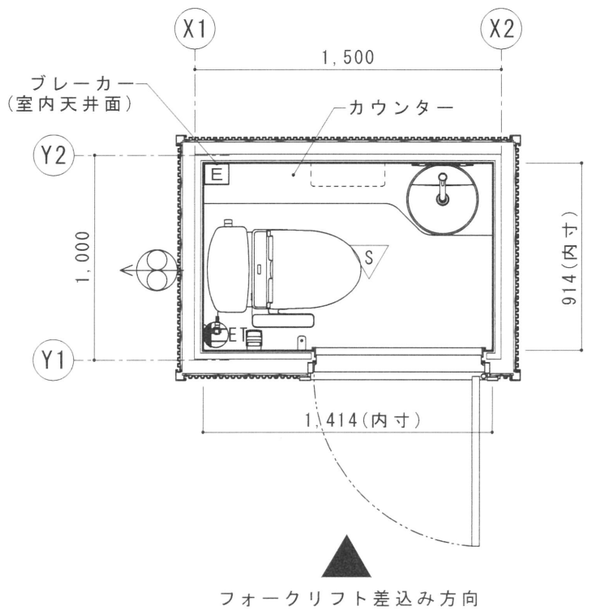
| | |
|---|---|
| 構　造 | 軽量形鋼軸組構造 |
| 屋　根 | 合板 t=12mm下地/断熱材/ガルバリウム鋼板 t=0.5mm |
| 外　壁 | 合板 t=9mm下地/ガルバリウム鋼板 t=0.5mm |
| 天　井 | 合板 t=9mm下地/クロス仕上げ |
| 内　壁 | 合板 t=9mm下地/アイカタフウォール t=3mm |
| 床 | 合板 t=24mm/ビニル床シート t=3mm/巾木立上げ H=100 |
| 建　具 | 積水ハウス株式会社 オリジナルドア(D.C・管理錠・表示錠付) |
| 電気設備 | ブレーカー 20A(漏電遮断器)<br>LED照明(人感センサー式)、パイプファン(人感センサー式)<br>アース付コンセント |
| 衛生器具 | 床置床排水大便器 TOTO CS232B+SH232BA+TCF587<br>ベッセル型手洗い器(丸型) TOTO L652D + ハンドル式水栓 TOTO TLS01101J |
| その他 | 棚付二連紙巻器 TOTO YH650、耐食鏡 TOTO YM3560F<br>ローブフック TOTO YA801、シートクリーナー、ピクトサイン<br>サニタリーボックス |

※仕様は変更となる可能性があります

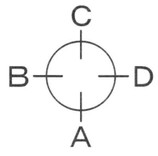Hinoya

| 日付 | 担当 | 修正事項 |
|---|---|---|
| *** | *** | *** |
| | | |
| | | |
| | | |

| | | | | | | | |
|---|---|---|---|---|---|---|---|
| 工事名称 | | | | | | 図面名称 | WeLLet |
| 担当 | 設計・製図 | 検印 | 御承認中 | 日付 | 縮尺 | 整理番号 | 図面番号 |
| | | 櫻庭 | | 2025.10.01 | 図示 | | HS-WL |